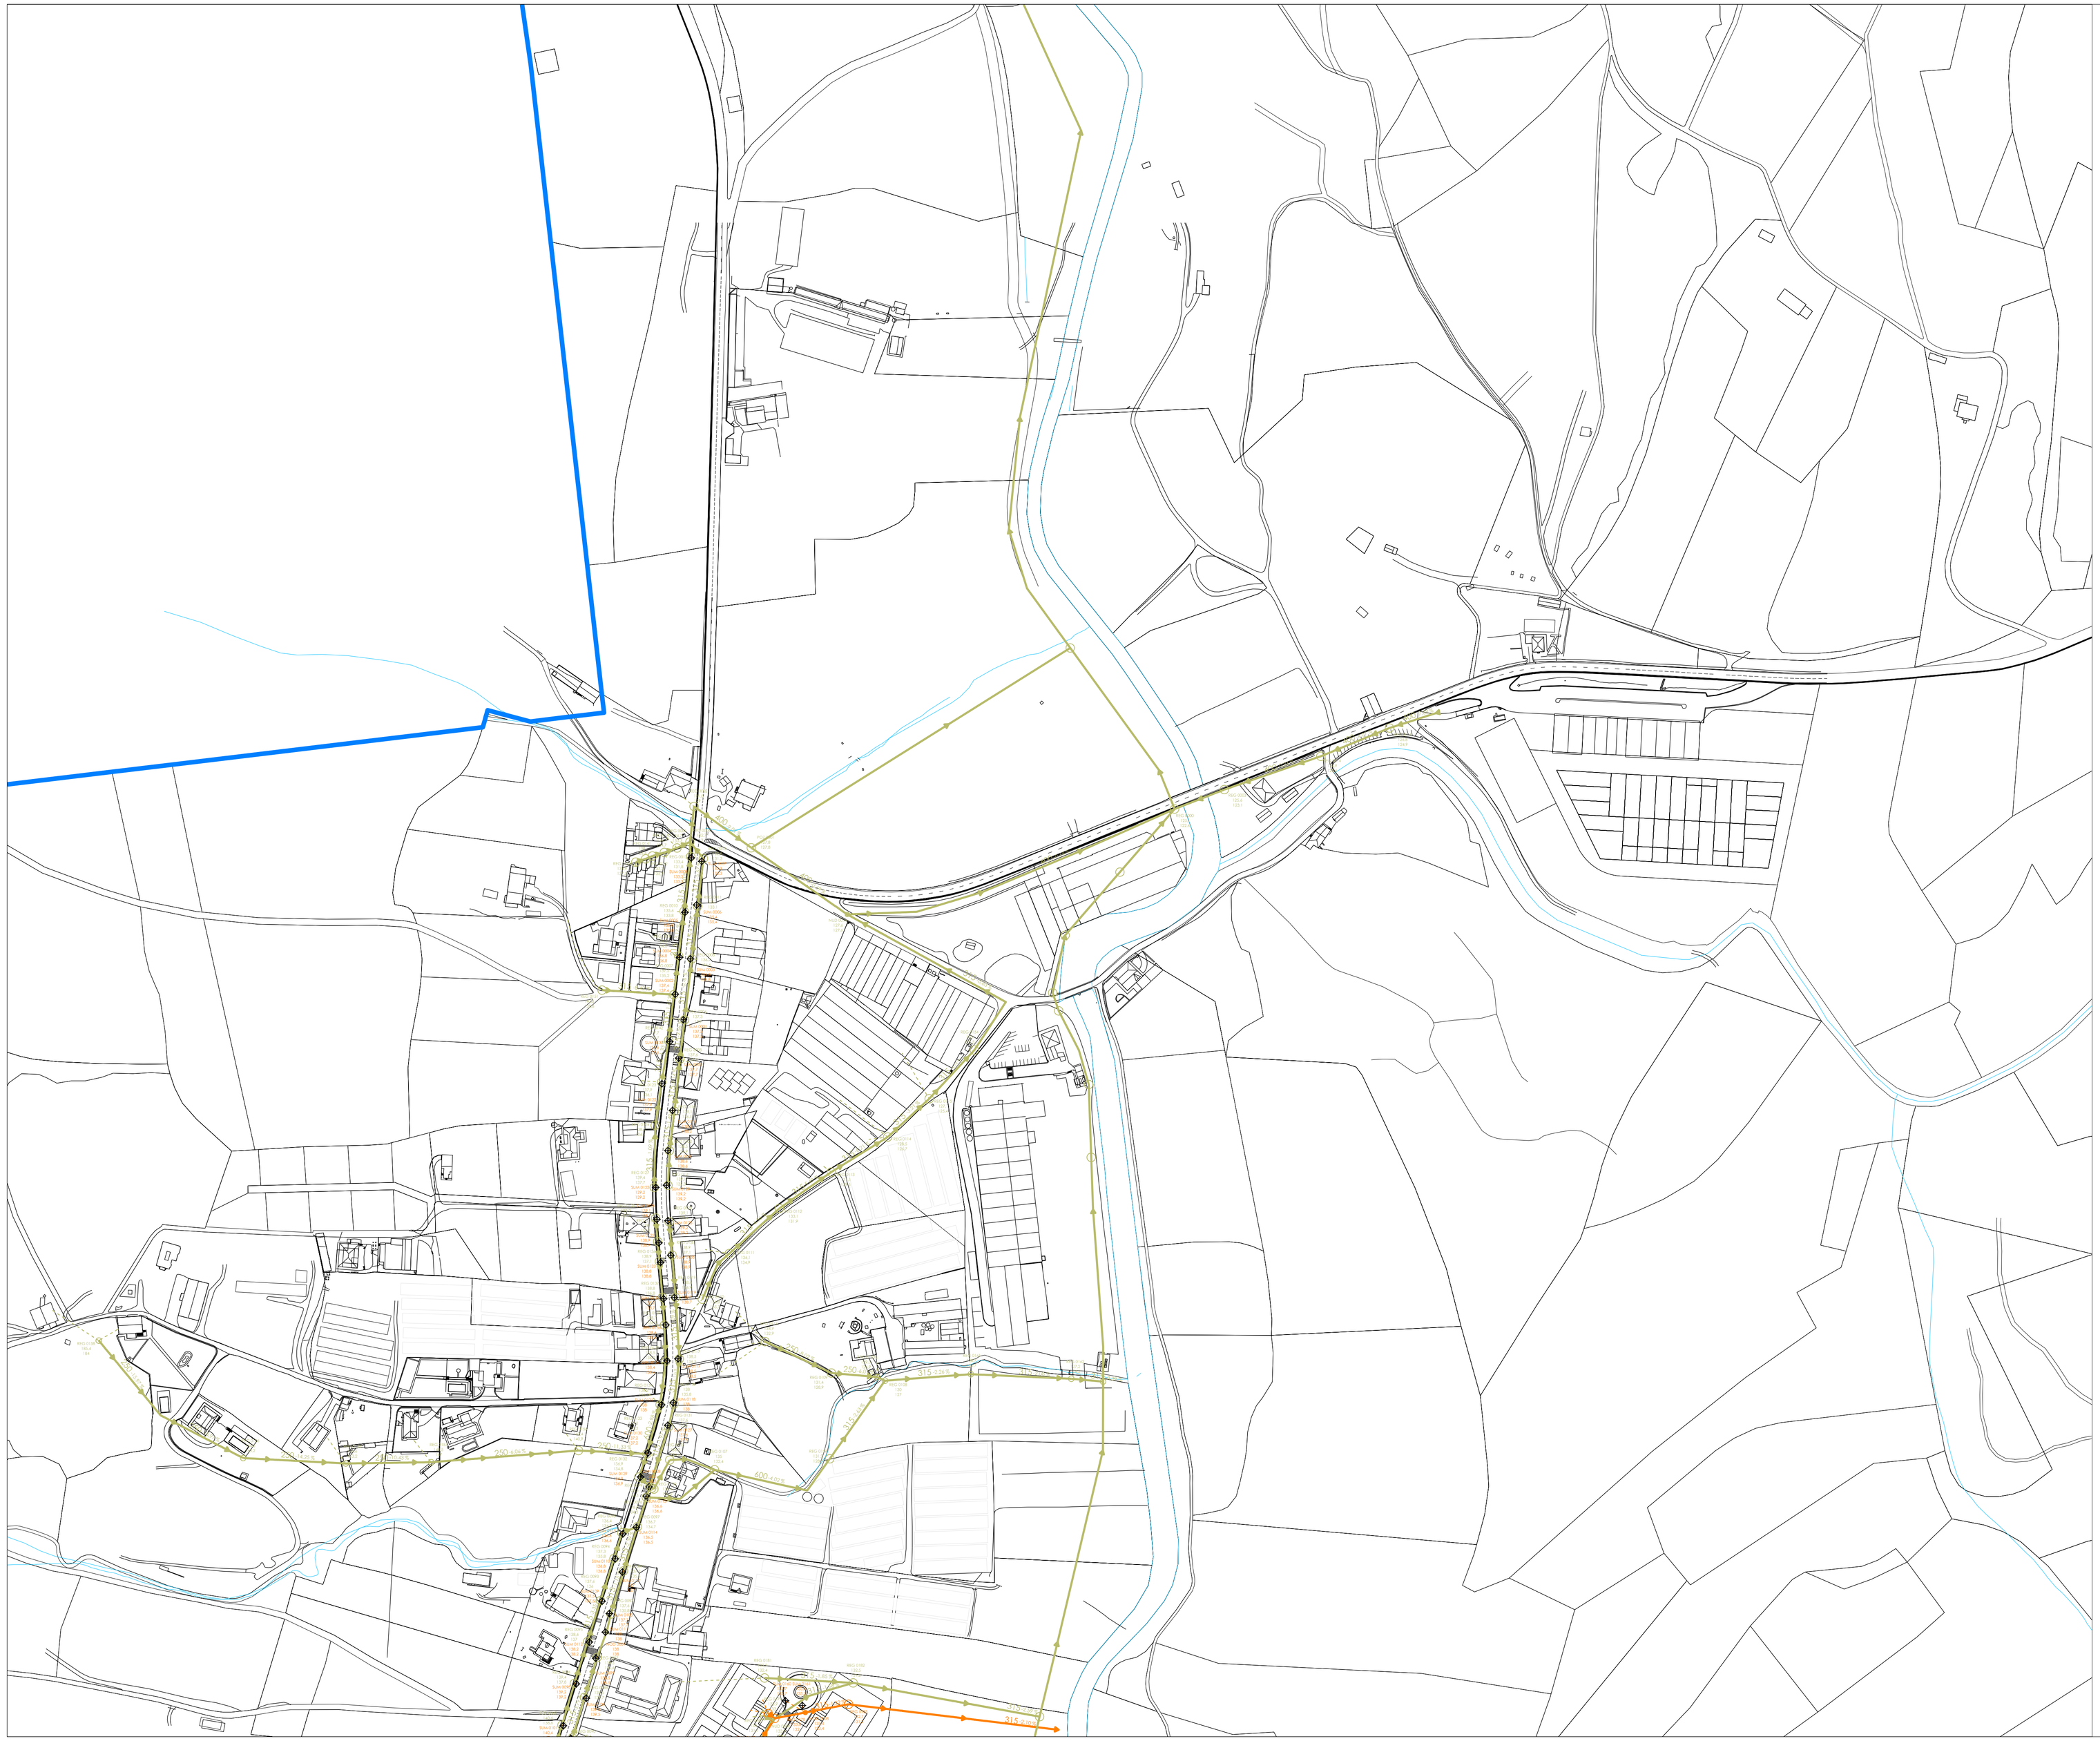

SANEAMENDUA

Dagoen saneamendu sarea
Dagoen saneamendu sarearen hartze puntua
Dagoen saneamendu sarearen diametroa
Dagoen saneamendu sarearen malda
Dagoen saneamenduko arketa
Dagoen mindazuloa
Isuritze puntua
Isuritze gunea

SANEAMIENTO

Red de saneamiento existente
Acometida de saneamiento existente
315 Diámetro de la red de saneamiento existente
4,00% Pendiente de la red de saneamiento existente
Arqueta de saneamiento existente
Pozo séptico existente
Punto de vertido
Decantador digestor

EURI URAK

Dagoen euri uren sarea
Dagoen euri uren sarearen hartze gunea
Dagoen euri uren sarearen diametroa
Dagoen euri uren sarearen malda
Dagoen euri uren arketa
Dagoen euri uren isuritegia
Dagoen euri uren isuritze puntua

PLUVIALES

Red de pluviales existente
Acometida de pluviales existente
315 Diámetro de la red de pluviales existente
4,00% Pendiente de la red de pluviales existente
Arqueta de pluviales existente
Sumidero de pluviales existente
Punto de vertido d epluiales existente

kokapen planoa — **plano de situación**

Udalerria — **Municipio**

Okondoko Udala — **Ayuntamiento de Okondo**

udal kodea / código municipio: 0164
Tresna / Instrumento: Hiri Antolamenduren Plan Orokorra / Plan General de Ordenación Urbana

planoaren izena — **nombre del plano**

INFRAESTRUCTURAS: SANEAMIENTO

erreferentzia — **referencia**

serieа serie	zenbakia número	eremua ámbito	arau-izaera rango normativo	arau-izaera carácter normativo	eskala escala	lan fasea fase de trabajo
I.F	2	1	informazioa información		A1 1/2.000 A3 1/4.000	hasierako onespena aprobación inicial

erredaktore taldea — **equipo redactor**

estudio de renovación y asesoramiento urbanístico
ardi+lindu sl
Nafarroa Bidasoa Donostia Bilbao
948 28 18 47
94 427 14 80

laguntzaileak colaboradores:

javier martínez callejo
doctor arquitecto
COAVN/ 2496

jose marka ordeig corsini
doctor arquitecto
COAVN/ 0000

jesús luis solla jiménez
abogado urbanista y geógrafo
MICAP/ 2695

luis solla jiménez
arquitecto técnico
COAAT/N/ 1066

Ikus-onetsia / visado

referencia municipal / udalaren erreferentzia

kalitate agiria — **certificación de calidad**

proiektuaren erreferentzia referencia proyecto	berrikuspen zbkia Nº de revisión	berrikuspen data fecha de revisión	arkitekto zuzendaria arquitecto director	aparejadore zuzendaria aparejador director	diligentzia diligencia	fecha acto administrativo
0164	1	09-01-2014	javier	jesús		

data / fecha: 2014ko urtarrila enero 2014