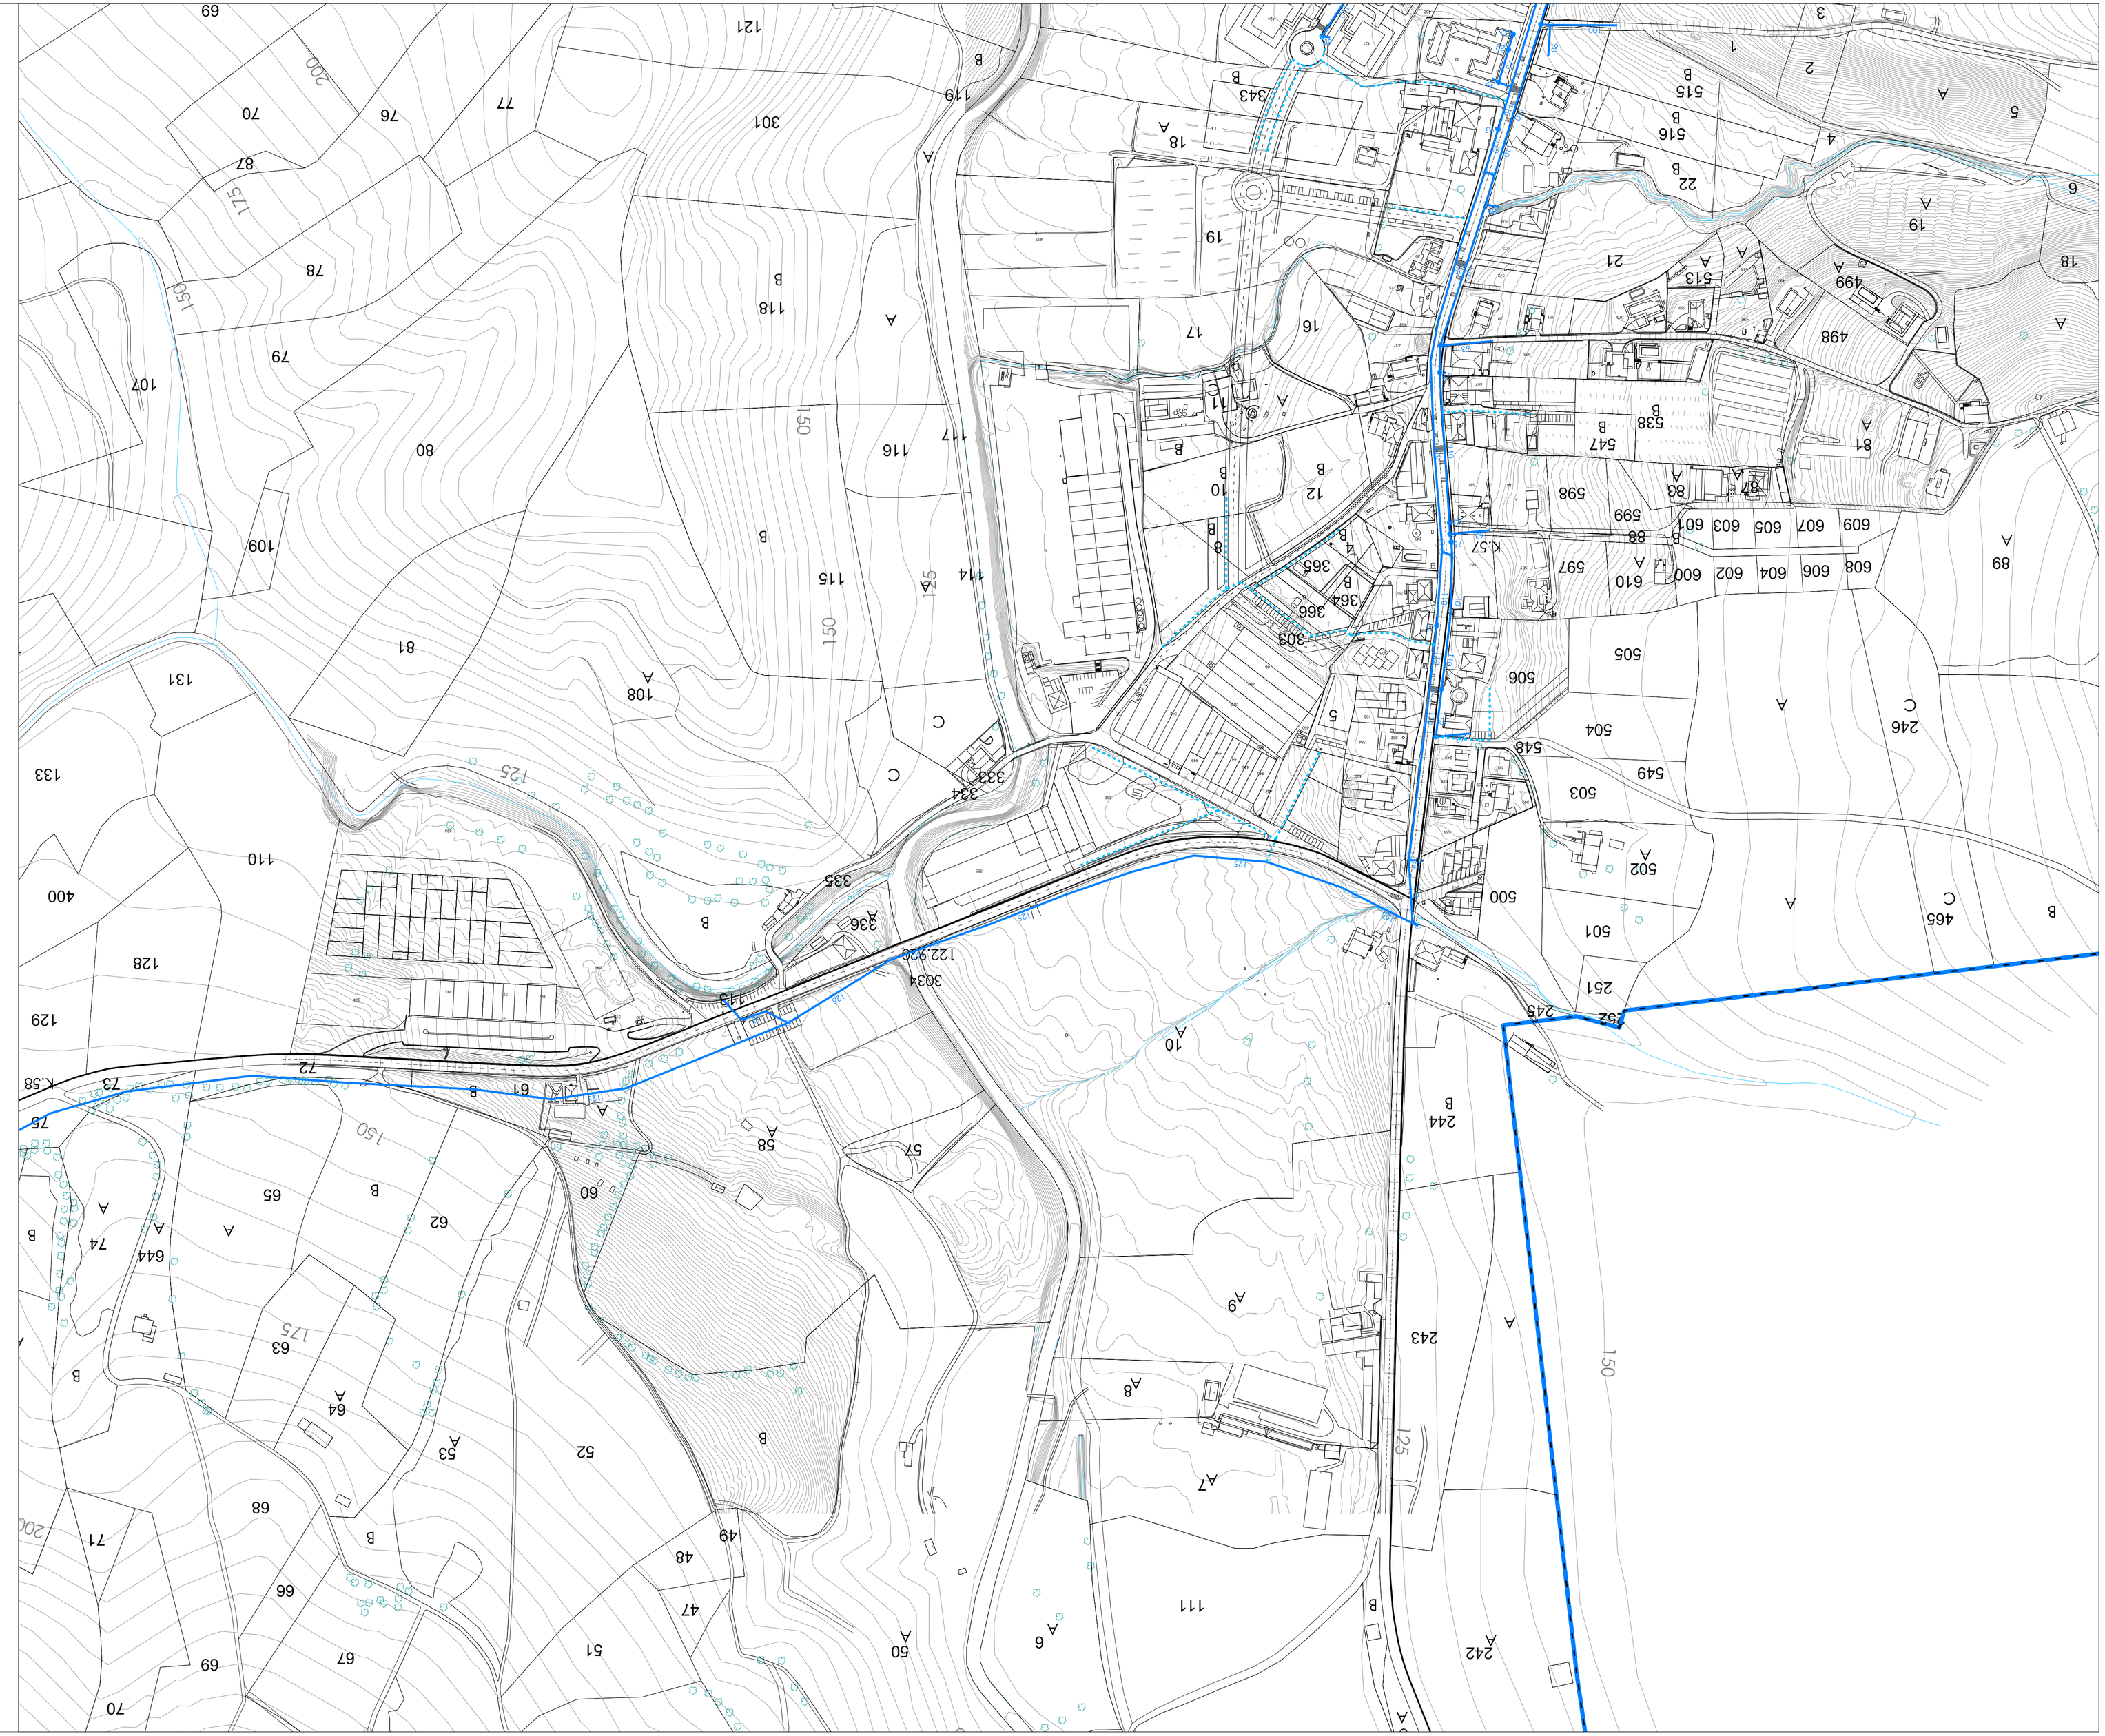

DAGOEN HORNIKUNTZA

- Dagoen ur hornikuntza sareko
- Dagoen ur hornikuntza sarearen diametroa 110
- Dagoen ur hornikuntzarako ohiko hodia
- Dagoen ur hornikuntzarako putzua
- Dagoen hidrometroa
- Hidrante existente
- Hornikuntzarako ur biltegia
- Hornikuntzarako ur depositoak
- Ur arteziarra

PROPOSATUTAKO HORNIKUNTZA

- Proposatutako ur hornikuntza sarea

ABASTECIMIENTO EXISTENTE

- Red de abastecimiento existente
- Diámetro de la red de abastecimiento existente
- Arqueto de abastecimiento existente
- Pozo de abastecimiento existente
- Hidrante existente
- Captación de agua para abastecimiento
- Depósitos de agua para abastecimiento
- Depuradora de aguas

ABASTECIMIENTO PROPUESTO

- Red de abastecimiento propuesto

xoxopen plnoo | **plano de situación**

udalerria | **Municipio**

Ondarroko Udala | **Ayuntamiento de Ykonde**

udal kodea	0164
Udalerri kodea	
Izena	Hiri Antolamenduaren Plan Orokorra
Nombre	Plan General de Ordenación Urbana

plnoaren izena | **nombre del plano**

INFRAESTRUCTURAS: ABASTECIMIENTO

erreferentzia	**referencia**				
sistema	zenbatzaile numero	eremua ondoko	oinarri-lerroa coordenatu normatiboa	elastiko eskala	lizun tolesa base de trabajo
O.L	1	2	ordenazioa	zonificación	A1 1/2.000 A3 1/4.000	hainbateko onespena aprobación inicial

emedaltzoe tsldeo | **equipo redactor**

estudio de innovación

xoxopen sopuoxoa | consultor colaborador

Xoxopen Bilbao 48138 (Erandio) Tfno 944 03 12 66 arkitektura.com

Joxeer redactor codego arkitekto CCAAVK 2469	Jose mokla ondalp corral arkitekto CCAAVK 0880	Jesús lub sobi jliménez delineante y grupoplan MCAP-2471	lub sobi jliménez lub sobi jliménez arkitekto teoriko CCAAVK- 1308

xolbide ogtio | **certificación de calidad**

0164	1	09-01-2014	joxeer	jesús	201.4ko urtarrilla enero 2014
lehenengo proiektoa	N° de revisión	fecha de revisión	ondoetsitako ohiartzun	ohiartzun	
primera redacción					
Lehenengo proiektoa	Berrikuspen zbkia	Berrikuspen data	Ondoetsitako ohiartzun	Ohiartzun	Urtarrila Enero
					201.4ko urtarrilla enero 2014

ondorengo jabeen eskubideak

derechos reservados

Ondorengo jabeen eskubideak

derechos reservados