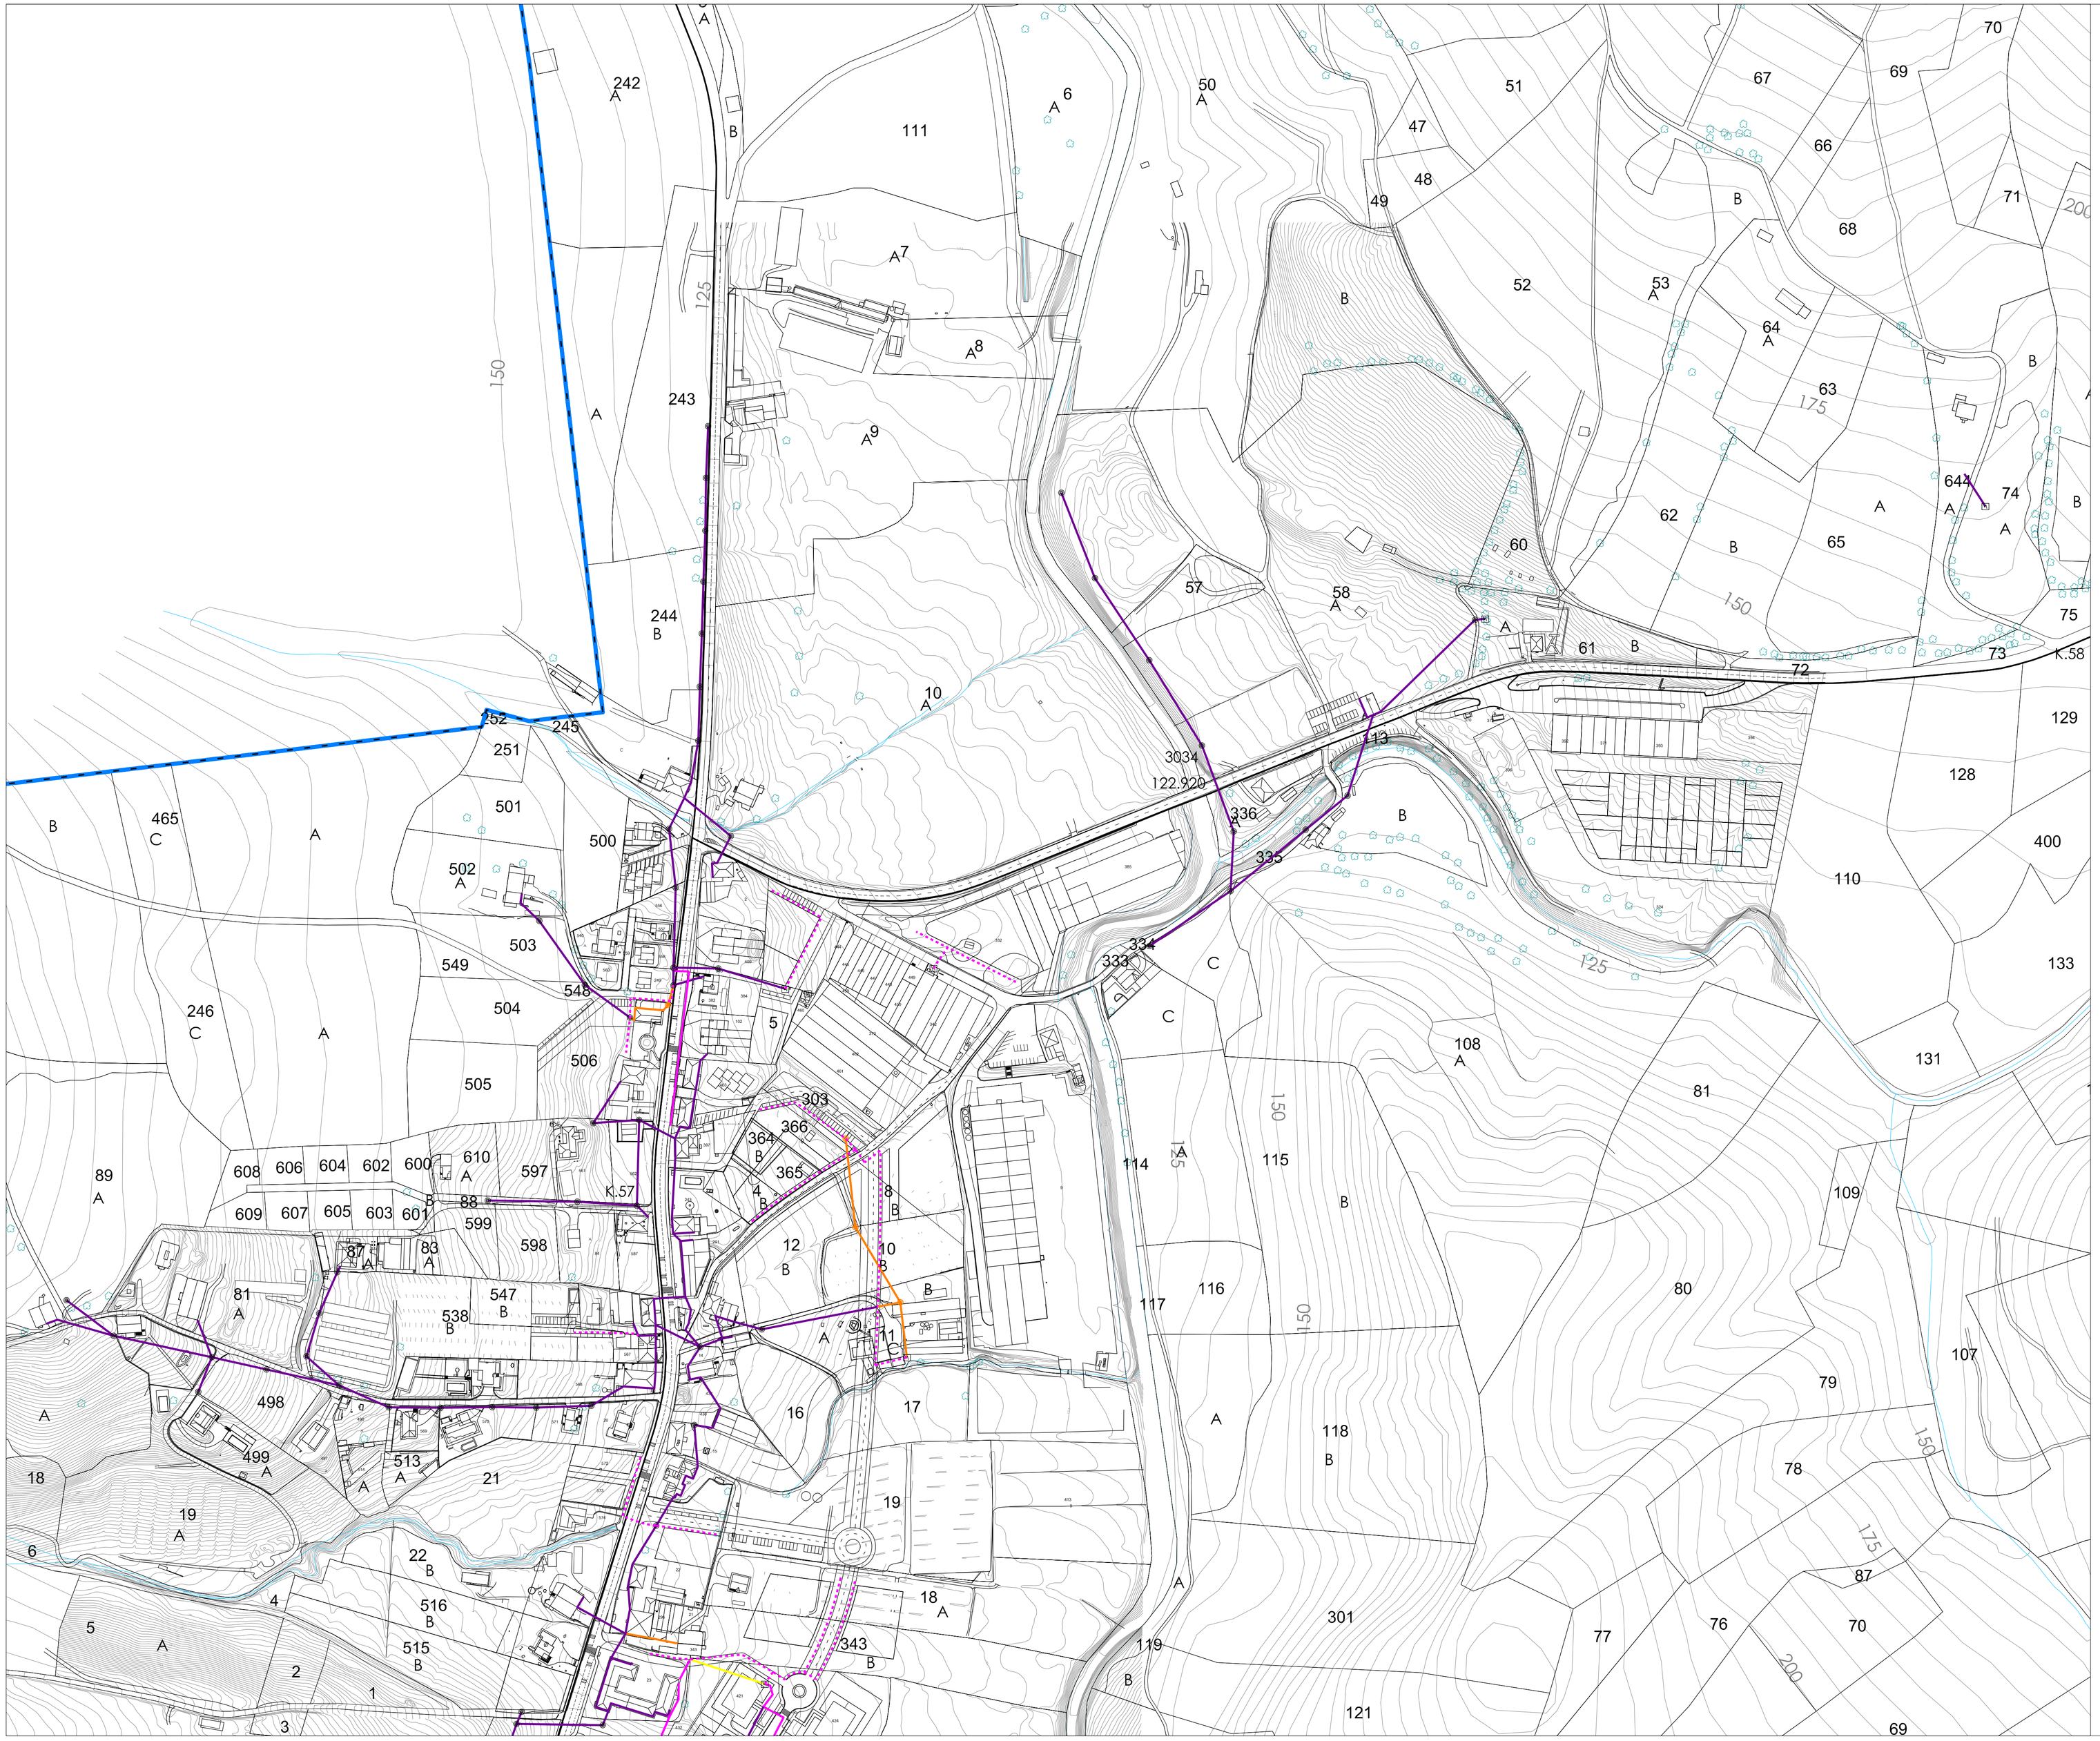

DAGOEN ELEKTRIZITATEA	ELECTRICIDAD EXISTENTE
Dagoen energia baxuko airetiko sarea	Red de energía baja aérea existente
Dagoen energia baxuko lurpeko sarea	Red de energía baja subterránea existente
Dagoen energia baxuko postea	Poste de energía baja existente
Transformagailua	Transformador

PROPOSATUTAKO ELEKTRIZITATEA	ELECTRICIDAD PROPUESTO
Proposatutako energia baxuko lurpeko sarea	Red de energía baja subterránea propuesta

kokapen planoa — **plano de situación**

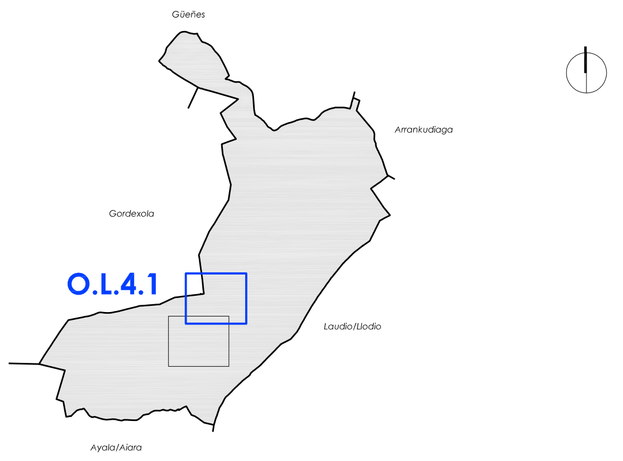

Udalerria — **Municipio**

Okondoko Udala — **Ayuntamiento de Okondo**

udal kodea / código municipio	0164
Tresna / Instrumento	Hiri Antolamenduren Plan Orokorra / Plan General de Ordenación Urbana

planoaren izena — **nombre del plano**

INFRAESTRUCTURAS: ELECTRICIDAD (BAJA)

erreferentzia — **referencia**

seriea / serie	zenbakia / número	eremua / ámbito	arau-lerruna / rango normativo	arau-izaera / carácter normativo	eskala / escala	lan fasea / fase de trabajo
O.L	4	1	ordenación	pormenorizado	A1 1/2.000 A3 1/4.000	hasierako onespena / aprobación inicial

erredaktore taldea — **equipo redactor**

estudio de renovación

ERDU

arquitectura

Navarra (Nafarroa) Bilbao (Bilbao) Tel: 28 18 47 Fax: 657 54 80

laguntzaileak / colaboradores:

javier martínez callejo — doctor arquitecto — COAVN: 2496

jose maria ordeig corsini — doctor arquitecto — COAVN: 0550

jesús luis solo jiménez — abogado urbanista y geógrafo — MICAP: 2471

luis solo jiménez — arquitecto técnico — COAVN: 1356

ilus-onetsia / visado

referencia municipal / udalaren erreferentzia

kalitate agiria — **certificación de calidad**

proiektuaren erreferentzia / referencia proyecto	berrikuspen zbkia / Nº de revisión	berrikuspen data / fecha de revisión	arkitekto zuzendaria / arquitecto director	abokatu zuzendaria / letrado director	diligentzia / diligencia	fecha / acto administrativo
0164	1	09-01-2014	javier	jesús		

data / fecha

2014ko urtarrila / enero 2014